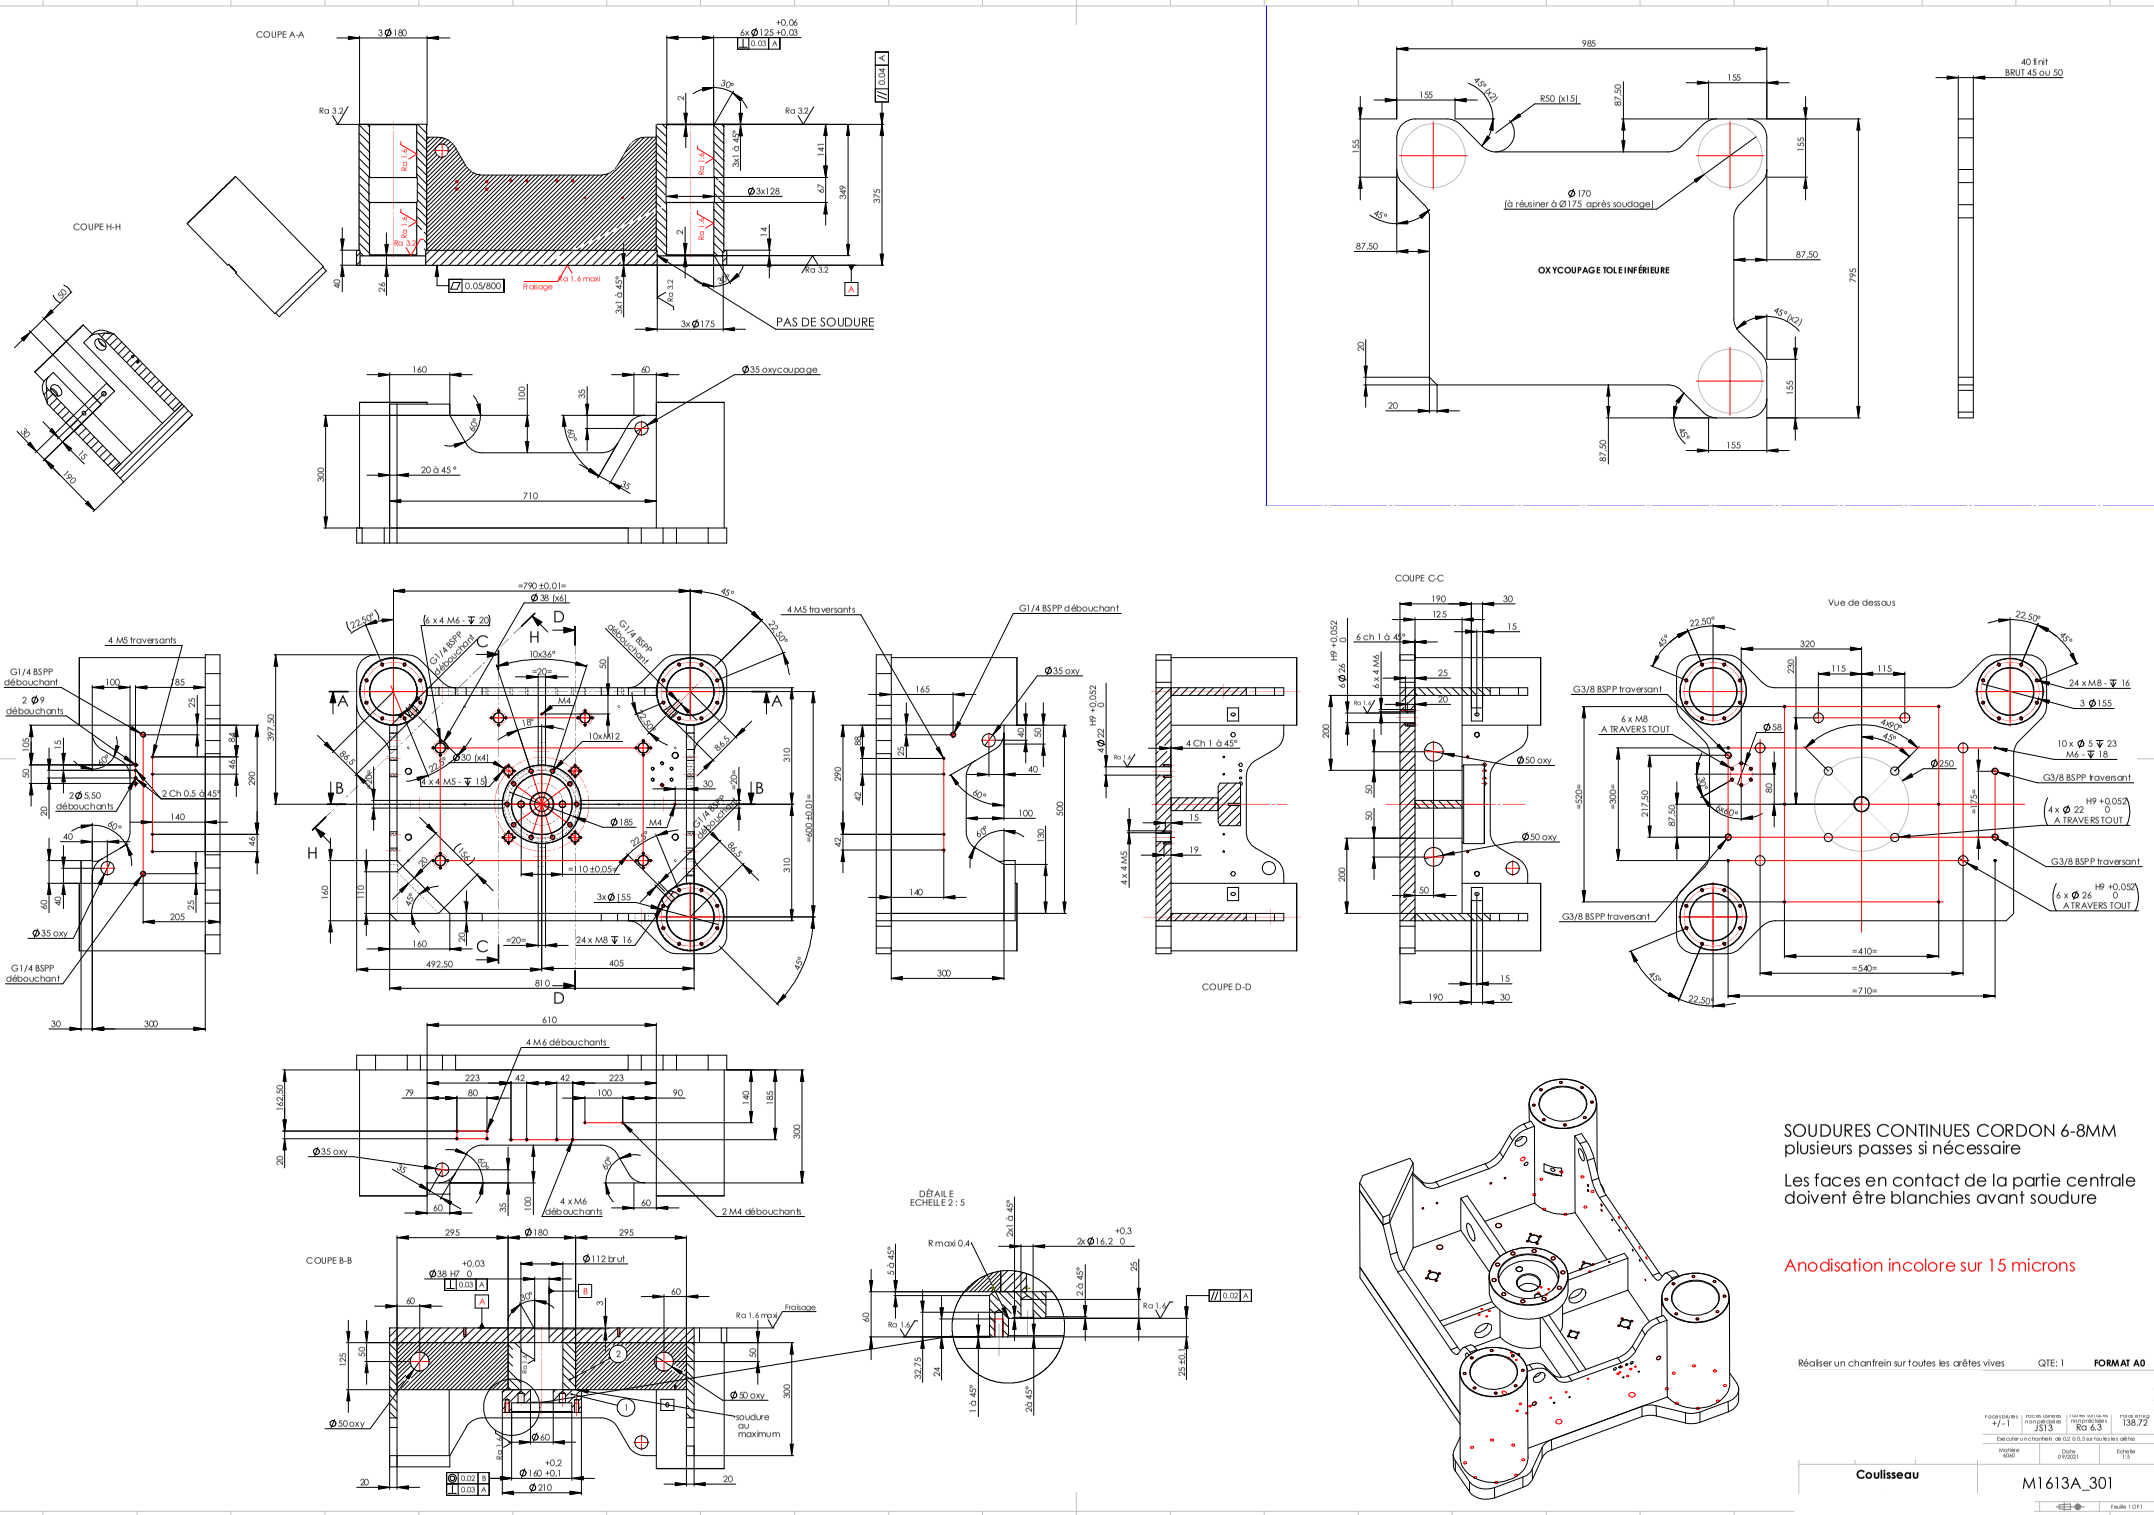
COUPE A-A
COUPE H-H
PAS DE SOUDURE
OXYCOUPAGE TOLE INFÉRIEURE
COUPE C-C
COUPE D-D
COUPE B-B
DÉTAIL E
ÉCHELLE 2 : 5
Vue de dessous
SOUDURES CONTINUES CORDON 6-8MM
plusieurs passes si nécessaire
Les faces en contact de la partie centrale
doivent être blanchies avant soudure
Anodisation incolore sur 15 microns
Réaliser un chanfrein sur toutes les arêtes vives
QTE: 1
FORMAT A0
Coulisseau
M1613A_301